PLAN D'INTERVENTION

Refaire un B.A.T. ☐

A faire en DEF. ☐

Date :
Nom :
Signature :

LA MAISON DE L'AVENTURE

AVENUE BRUYERES
26400 LA CHAPELLE EN VERCORS

LEGENDE

- AU — Arrêt d'urgence électrique
- BT — Coupure électrique
- Barrage gaz
- CH — Chaufferie
- Cuve liquides inflammables
- Déclencheur d'alarme incendie
- DF — Commande de désenfumage
- Extincteur portatif
- SSI — Tableau incendie
- Itinéraire d'évacuation
- Issue d'évacuation du niveau
- Sortie finale

NF X08-070
JUIN 2017

PLAN n°17-30383
Concepteur : 2EPI
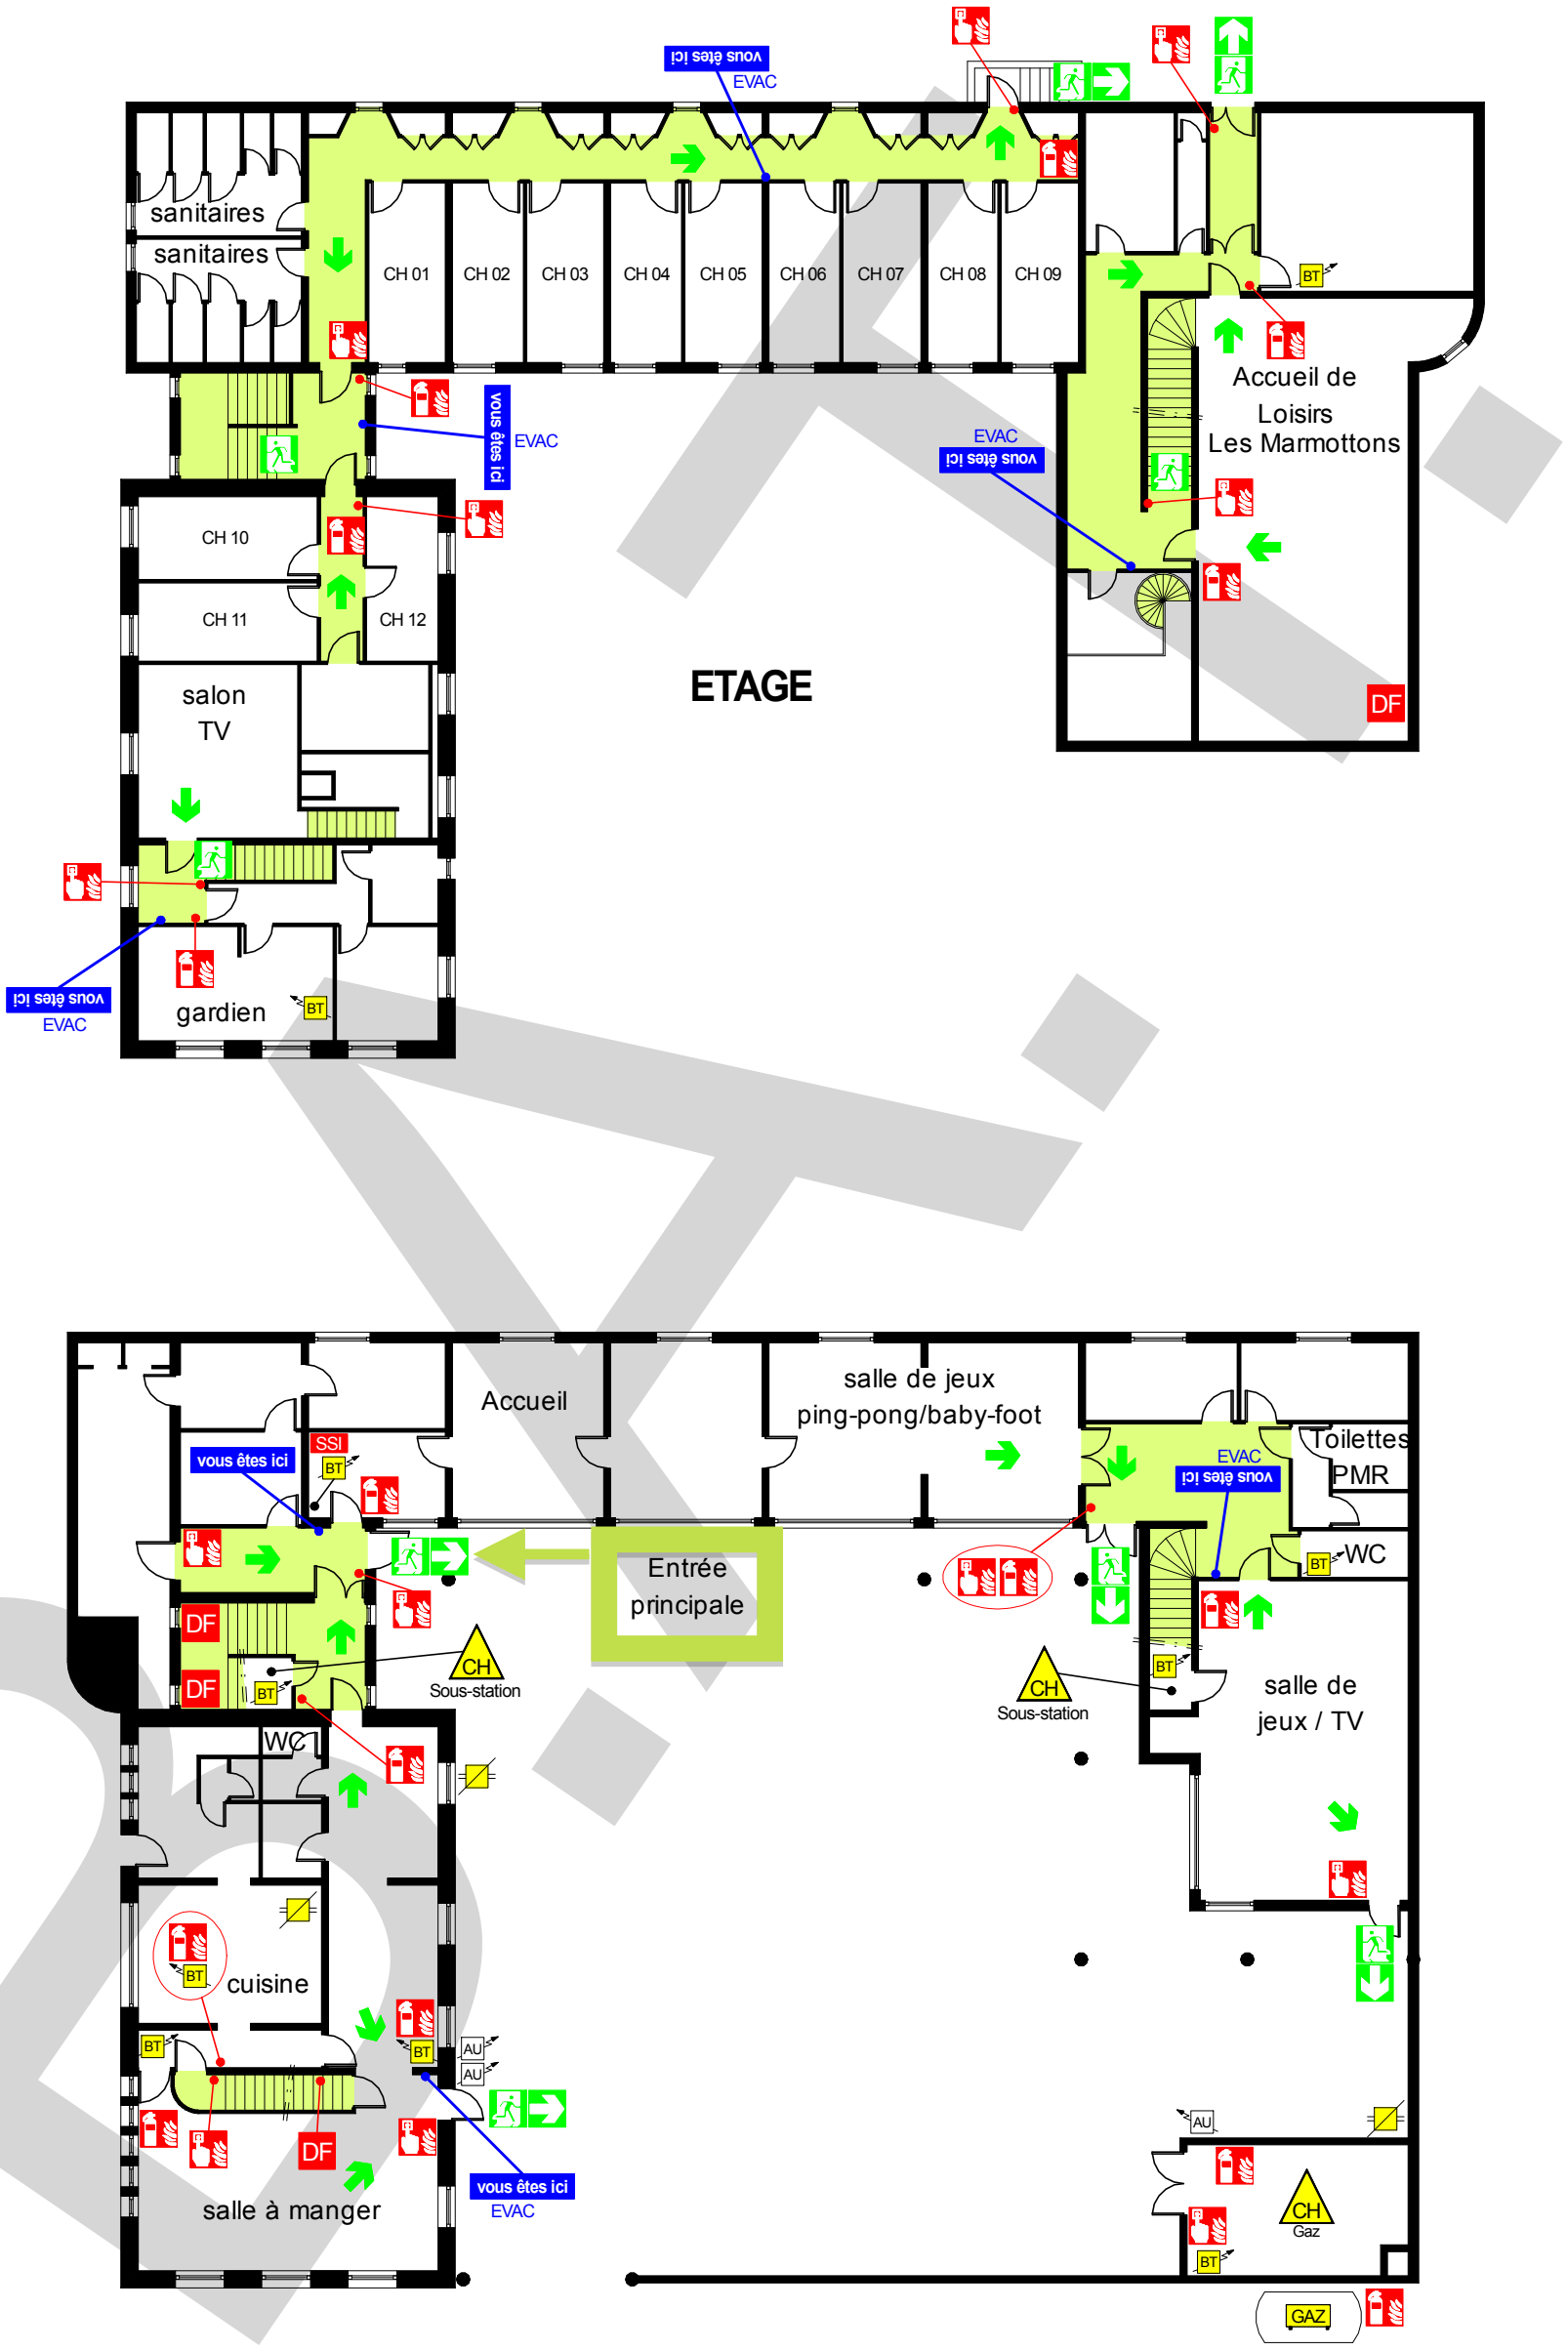
2EPI
87 Rue Léon Gaumont
Z.I. de Briffaut
26000 VALENCE
Tél : 04.75.42.27.13